B en W- advies (mandaat)

dossiernummer	4957
onderwerp	Benaming Westergouwe Fase 3 en 2 andere locaties.

Het college van burgemeester en wethouders van Gouda;

gelet op:
- artikel 108 van de Gemeentewet;
- de Verordening Fysieke Leefomgeving Gouda, vastgesteld door de gemeenteraad op 28 oktober 2020;
- artikel 6 van de Wet basisregistraties adressen en gebouwen, waarin gemeenten wordt opgedragen openbare ruimten vast te stellen;
- het geldende Mandatenbesluit;
- het advies van de commissie naamgeving openbare ruimte.

besluit tot:

het aanpassen van de geometrie van een openbare ruimte.

Wijk 9 Westergouwe

Fase 3 van de nieuwbouwwijk Westergouwe is in uitvoering genomen. De Burgemeester van Dijkesingel wordt in deze fase uitgebreid. Deze openbare ruimtenaam is op 16 september 2010 vastgesteld bij besluitnummer 633943. De extra ligging van deze openbare ruimte is zichtbaar op de situatietekening ‘Kaart Fase 3 Burgemeester van Dijkesingel’.

vaststelling van de openbare ruimte met de volgende benamingen op grond van de in het advies vermelde reden en overeenkomstig de bij dit besluit behorende situatietekeningen.

Wijk 9 Westergouwe

8 benamingen van de openbare ruimte, zoals op situatietekening ‘Kaart Fase 3 Landelijkschappelijk wonen oost’ is aangegeven, allen waren eigenaar van een perceel grond aanwezig op de Kadastrale kaart van de "vrijheid" (rechtsgebied) van de stad Gouda uit het jaar 1613:

1. Andries ’t Boertgenstraat

2. Maarten Olislagerstraat

3. Frederik Beuckelstraat

gemeente gouda

4. Gerrit Stempelserf

5. Jan Scheepmaeckerlaan

6. Willem in de Coevoetstraat

7. Michiel Bisschopstraat

8. Hillebrand Herenbraslaan

6 benamingen van de openbare ruimte, zoals op situatietekening ‘Kaart Stadswonen I’ is aangegeven:
1. Jacobina van Dantzig-Mellesweg

Eerste vrouwelijk wethouder in Gouda

2. Machteld Cosijnsweg
Eerste priorin van het Margarethaklooster of Margrietenklooster

3. Josine de Bruyn Kopsweg
Eerste vrouwelijke directeur van Het Catharina Gasthuis, thans Museum Gouda geheten

4. Catharina Burierlaan
Eerste vrouwelijke boekverkoper

5. Mieke Hoogerwerflaan
Eerste vrouwelijke diacones te Gouda

6. Maria Blomstraat
Eerste vrouw in Nederland die van beiaardspel haar beroep heeft gemaakt

Wijk 1 Binnenstad

1. Het vaststellen van een benaming van de openbare ruimte, zoals op situatietekening ‘Kaart De Blaauwe Haan’ is aangegeven:

   1. De Blaauwe Haan

Wijk 5 Plaswijck

1. Het vaststellen van een benaming van de openbare ruimte, zoals op situatietekening ‘Kaart Doggerpad’ is aangegeven:
   1. Doggerpad

Aldus besloten 7 april 2021,

de burgemeester,

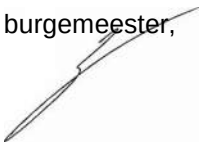

mr. drs. P. Verhoeve

Fase 3 ligging Burgemeester van Dijkesingel

1. Andries 't Boertgenstraat
2. Maarten Olislagerstraat
3. Frederik Beuckelstraat
4. Gerrit Stempelserf
5. Jan Scheepmaeckerlaan
5. Jan Scheepmaeckerlaan
6. Willem in de Coevoetstraat
7. Michiel Bisschopstraat
8. Hillebrand Herenbraslaan
8. Hillebrand Herenbraslaan

1. Jacobina van Dantzig-Mellesweg
-Dijkesingel
4. Catharina Burierlaan
2. Machteld Cosijnsweg
-Van-
6. Maria Blomstraat
3. Josine de Bruyn Kopsweg
5. Mieke Hoogerwerflaan
Burgemeester-
5. Mieke Hoogerwerflaan

gemeente gouda

schaal 1: 650
0 5 10 15m

N

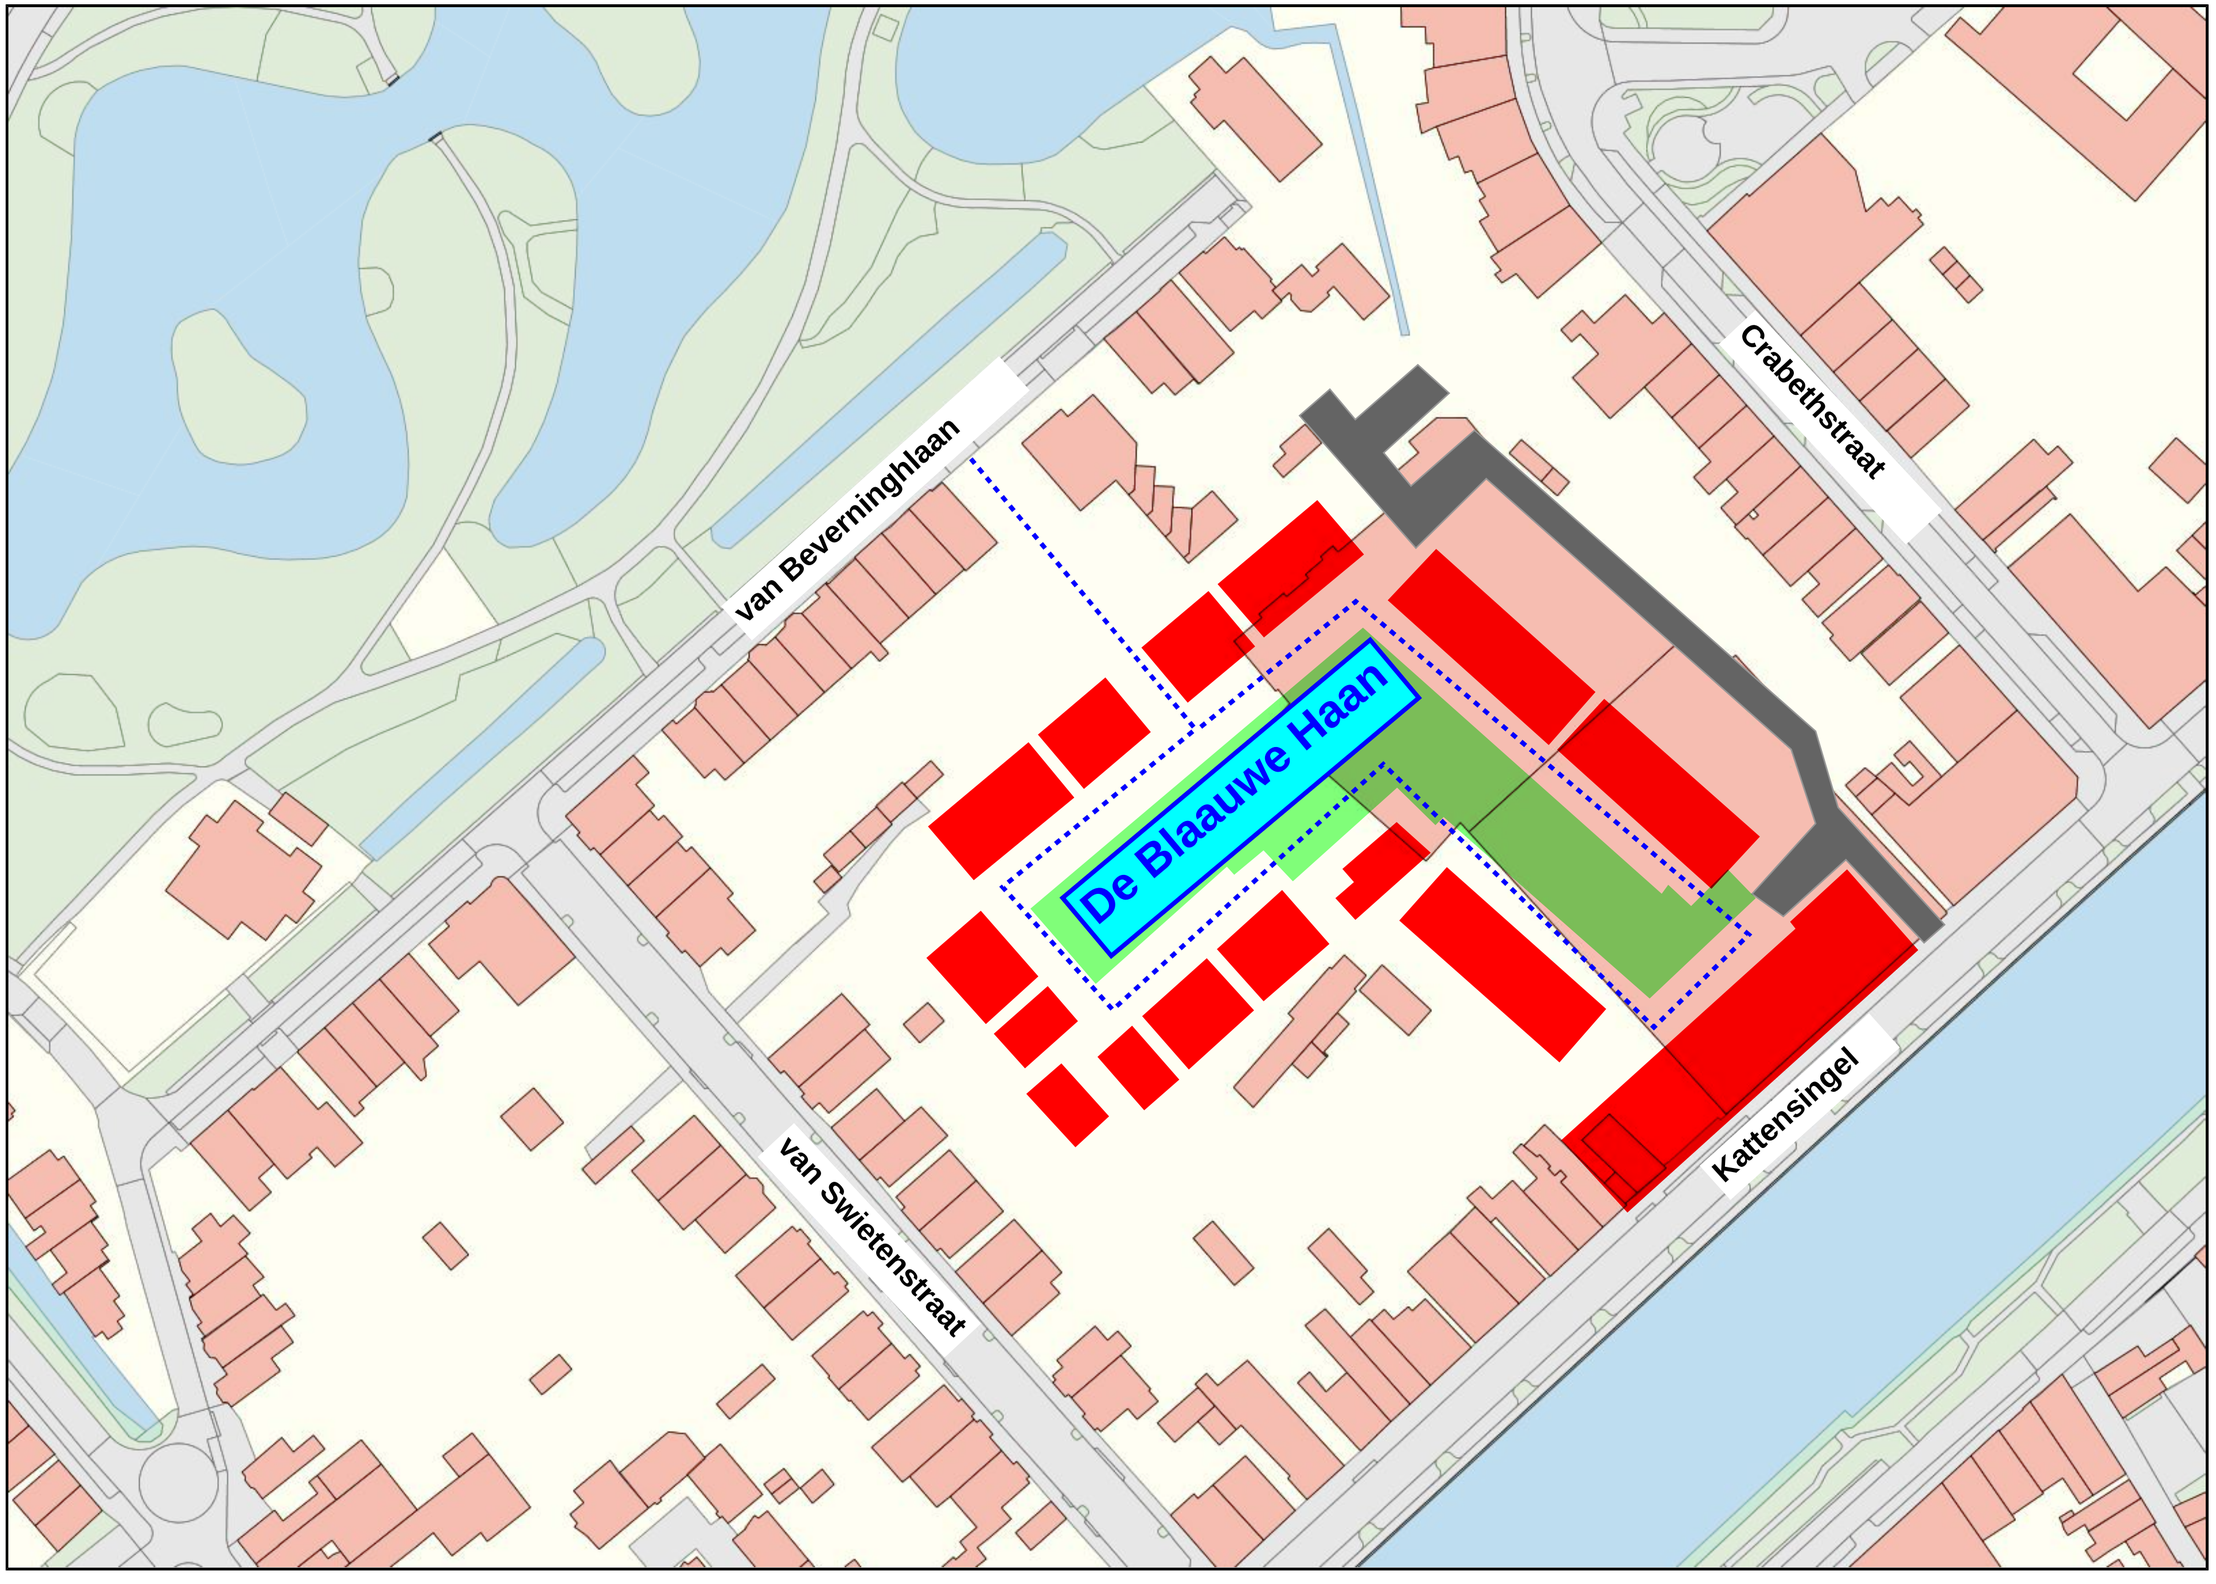

Doggerpad

gemeente gouda

schaal 1: 595
0 5 10 15m
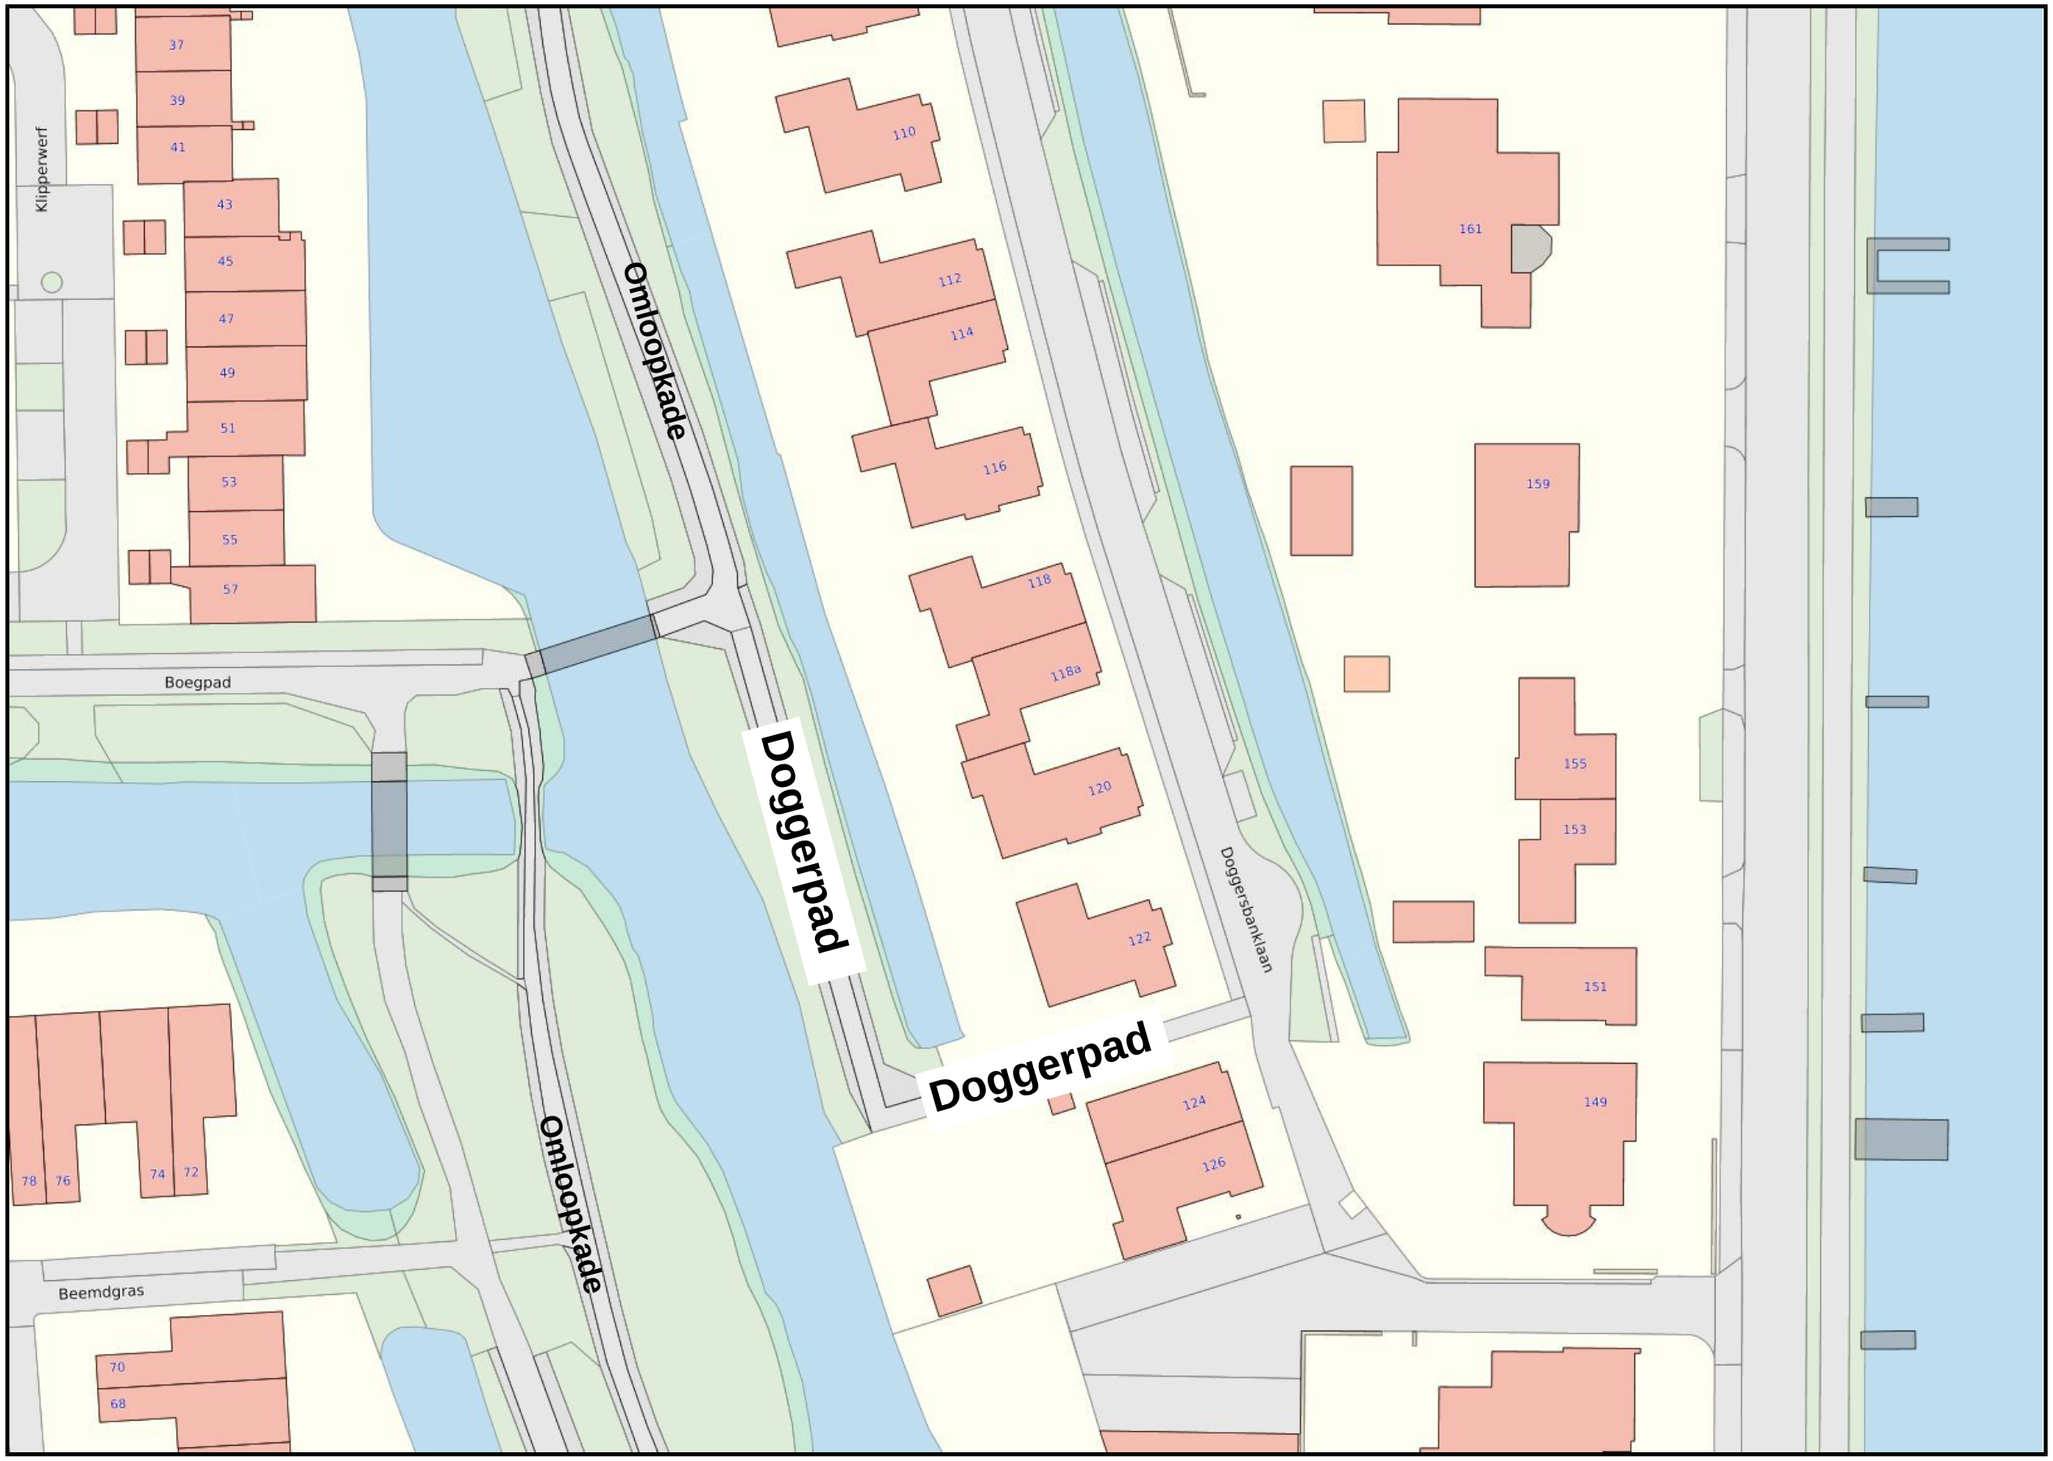
N